


Ventspils stacijas shēma

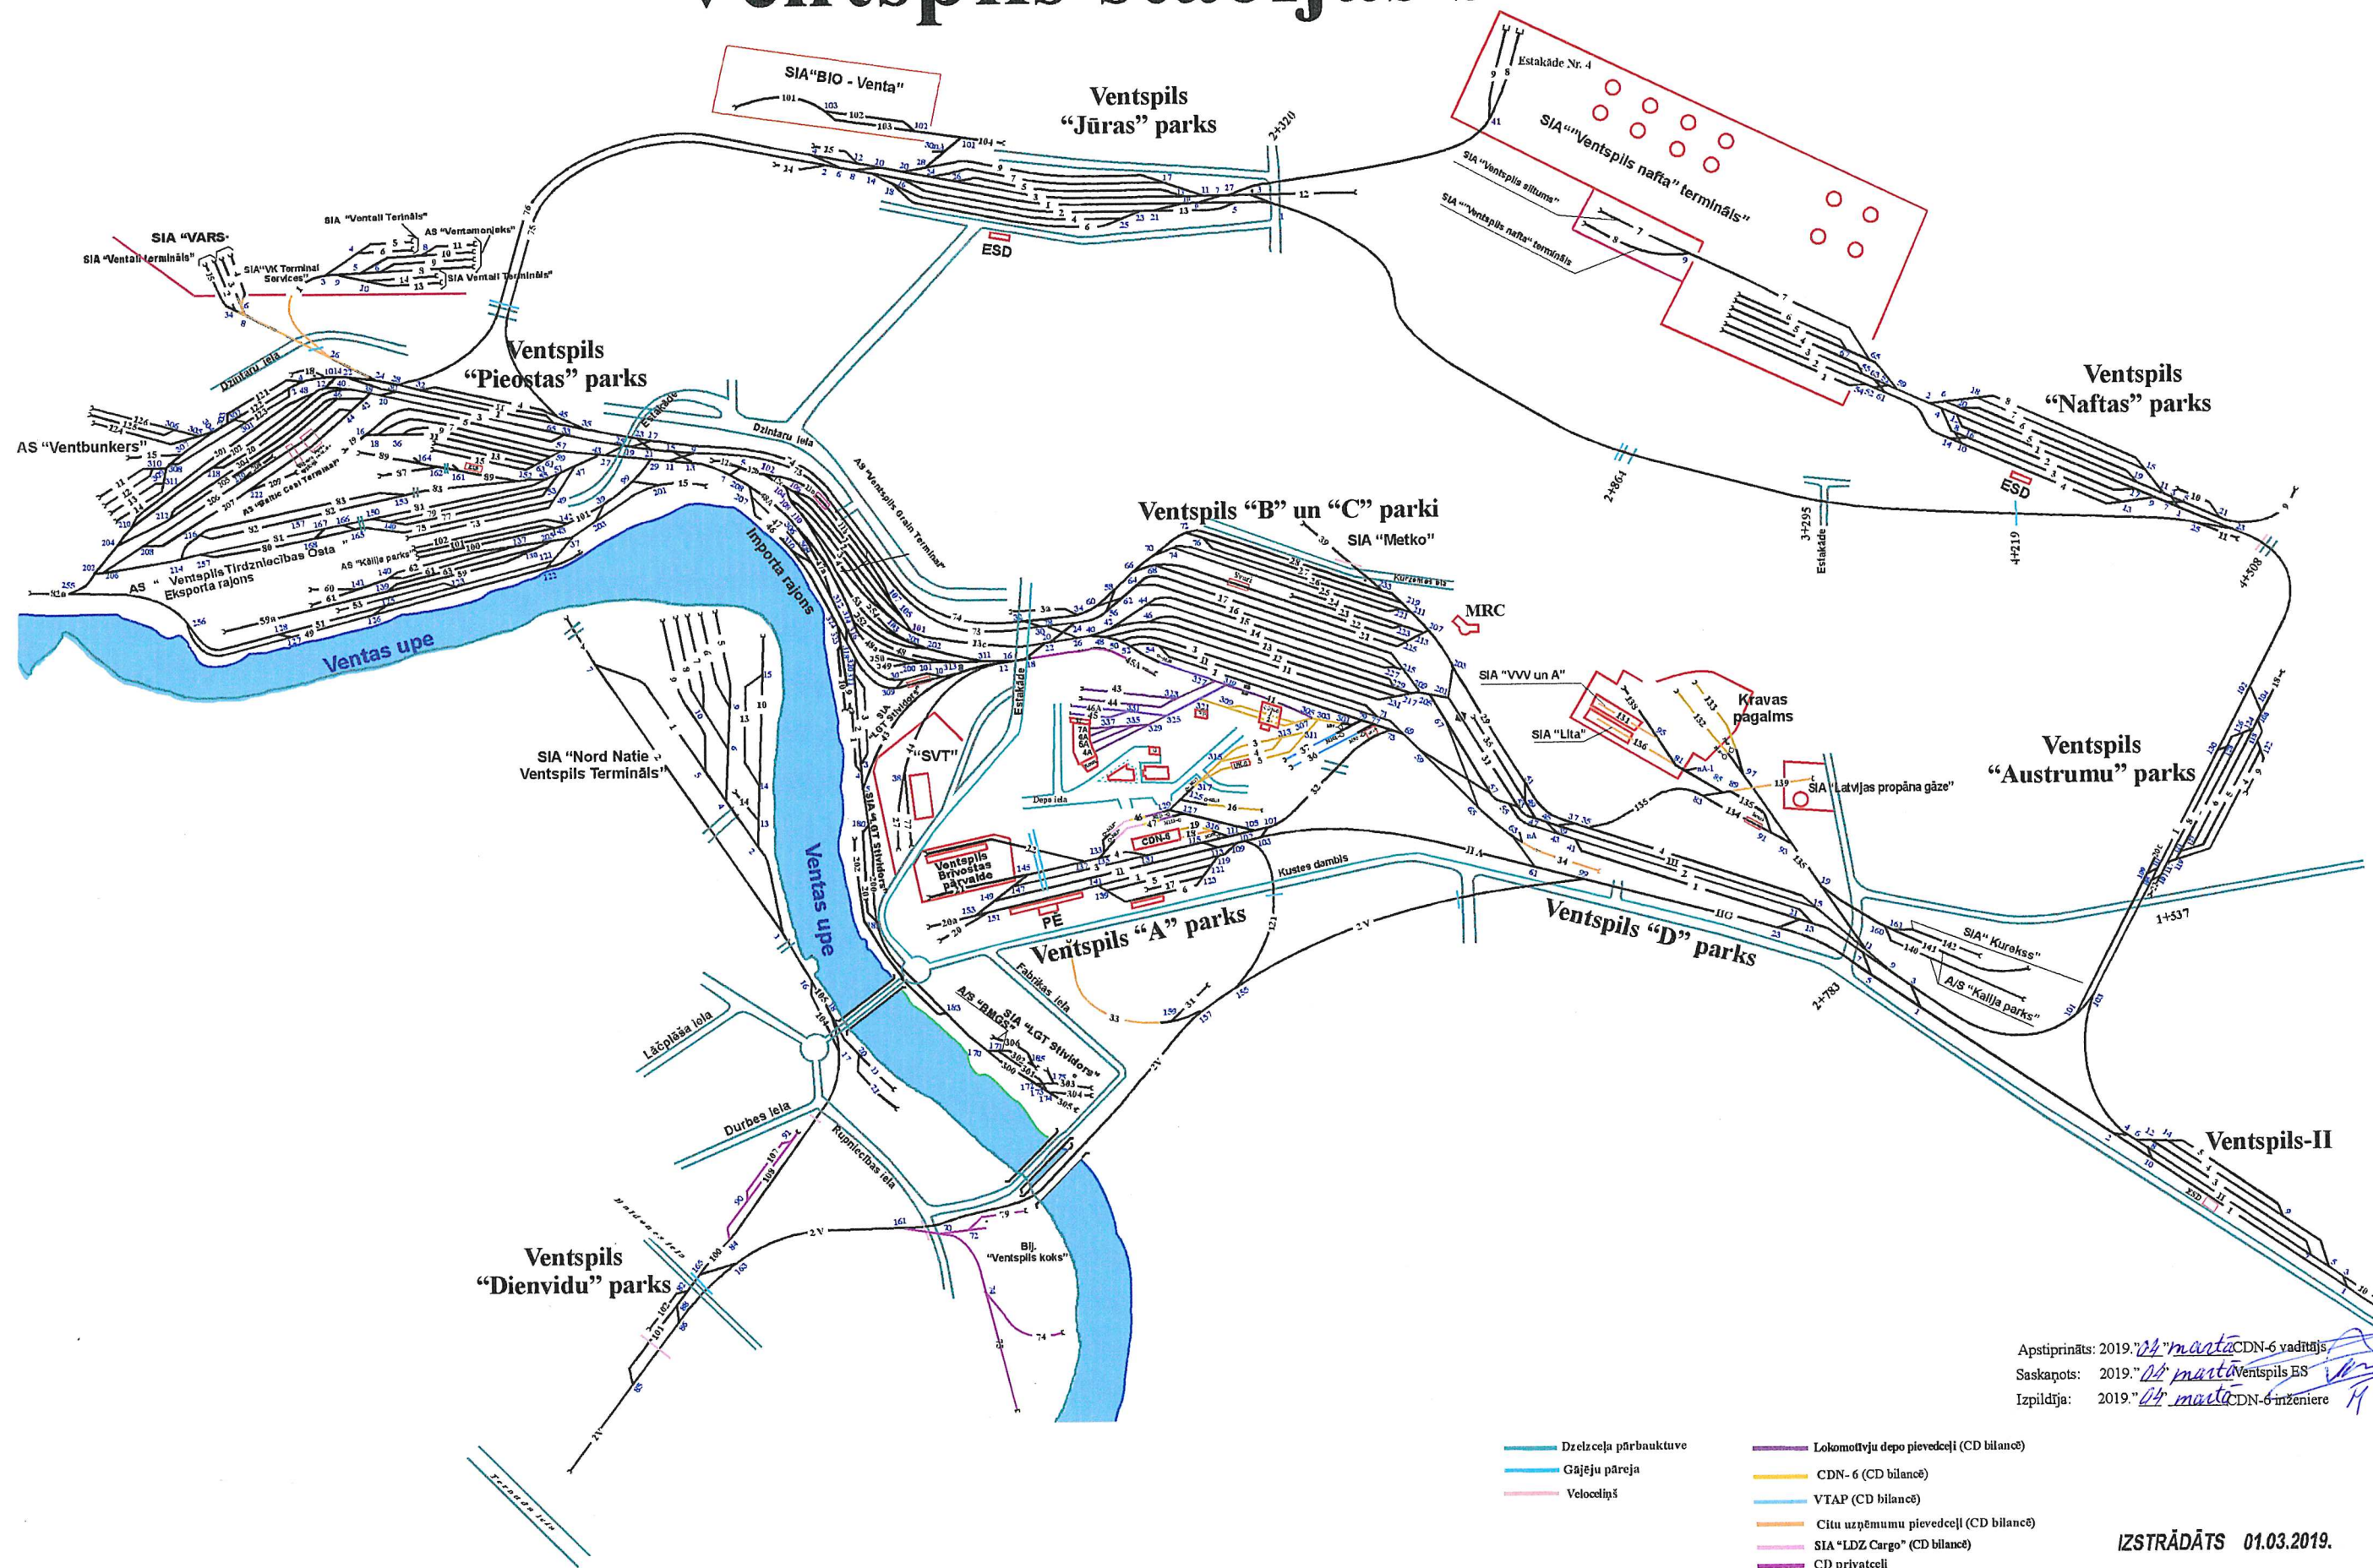

Apstiprināts: 2019. 04. martā CDN-6 vadītājs A. Veikšs
Saskaņots: 2019. 04. martā Ventspils ES T. Keziks
Izpildīja: 2019. 04. martā CDN-6 inženiere L. Tolkačova

IZSTRĀDĀTS 01.03.2019.