
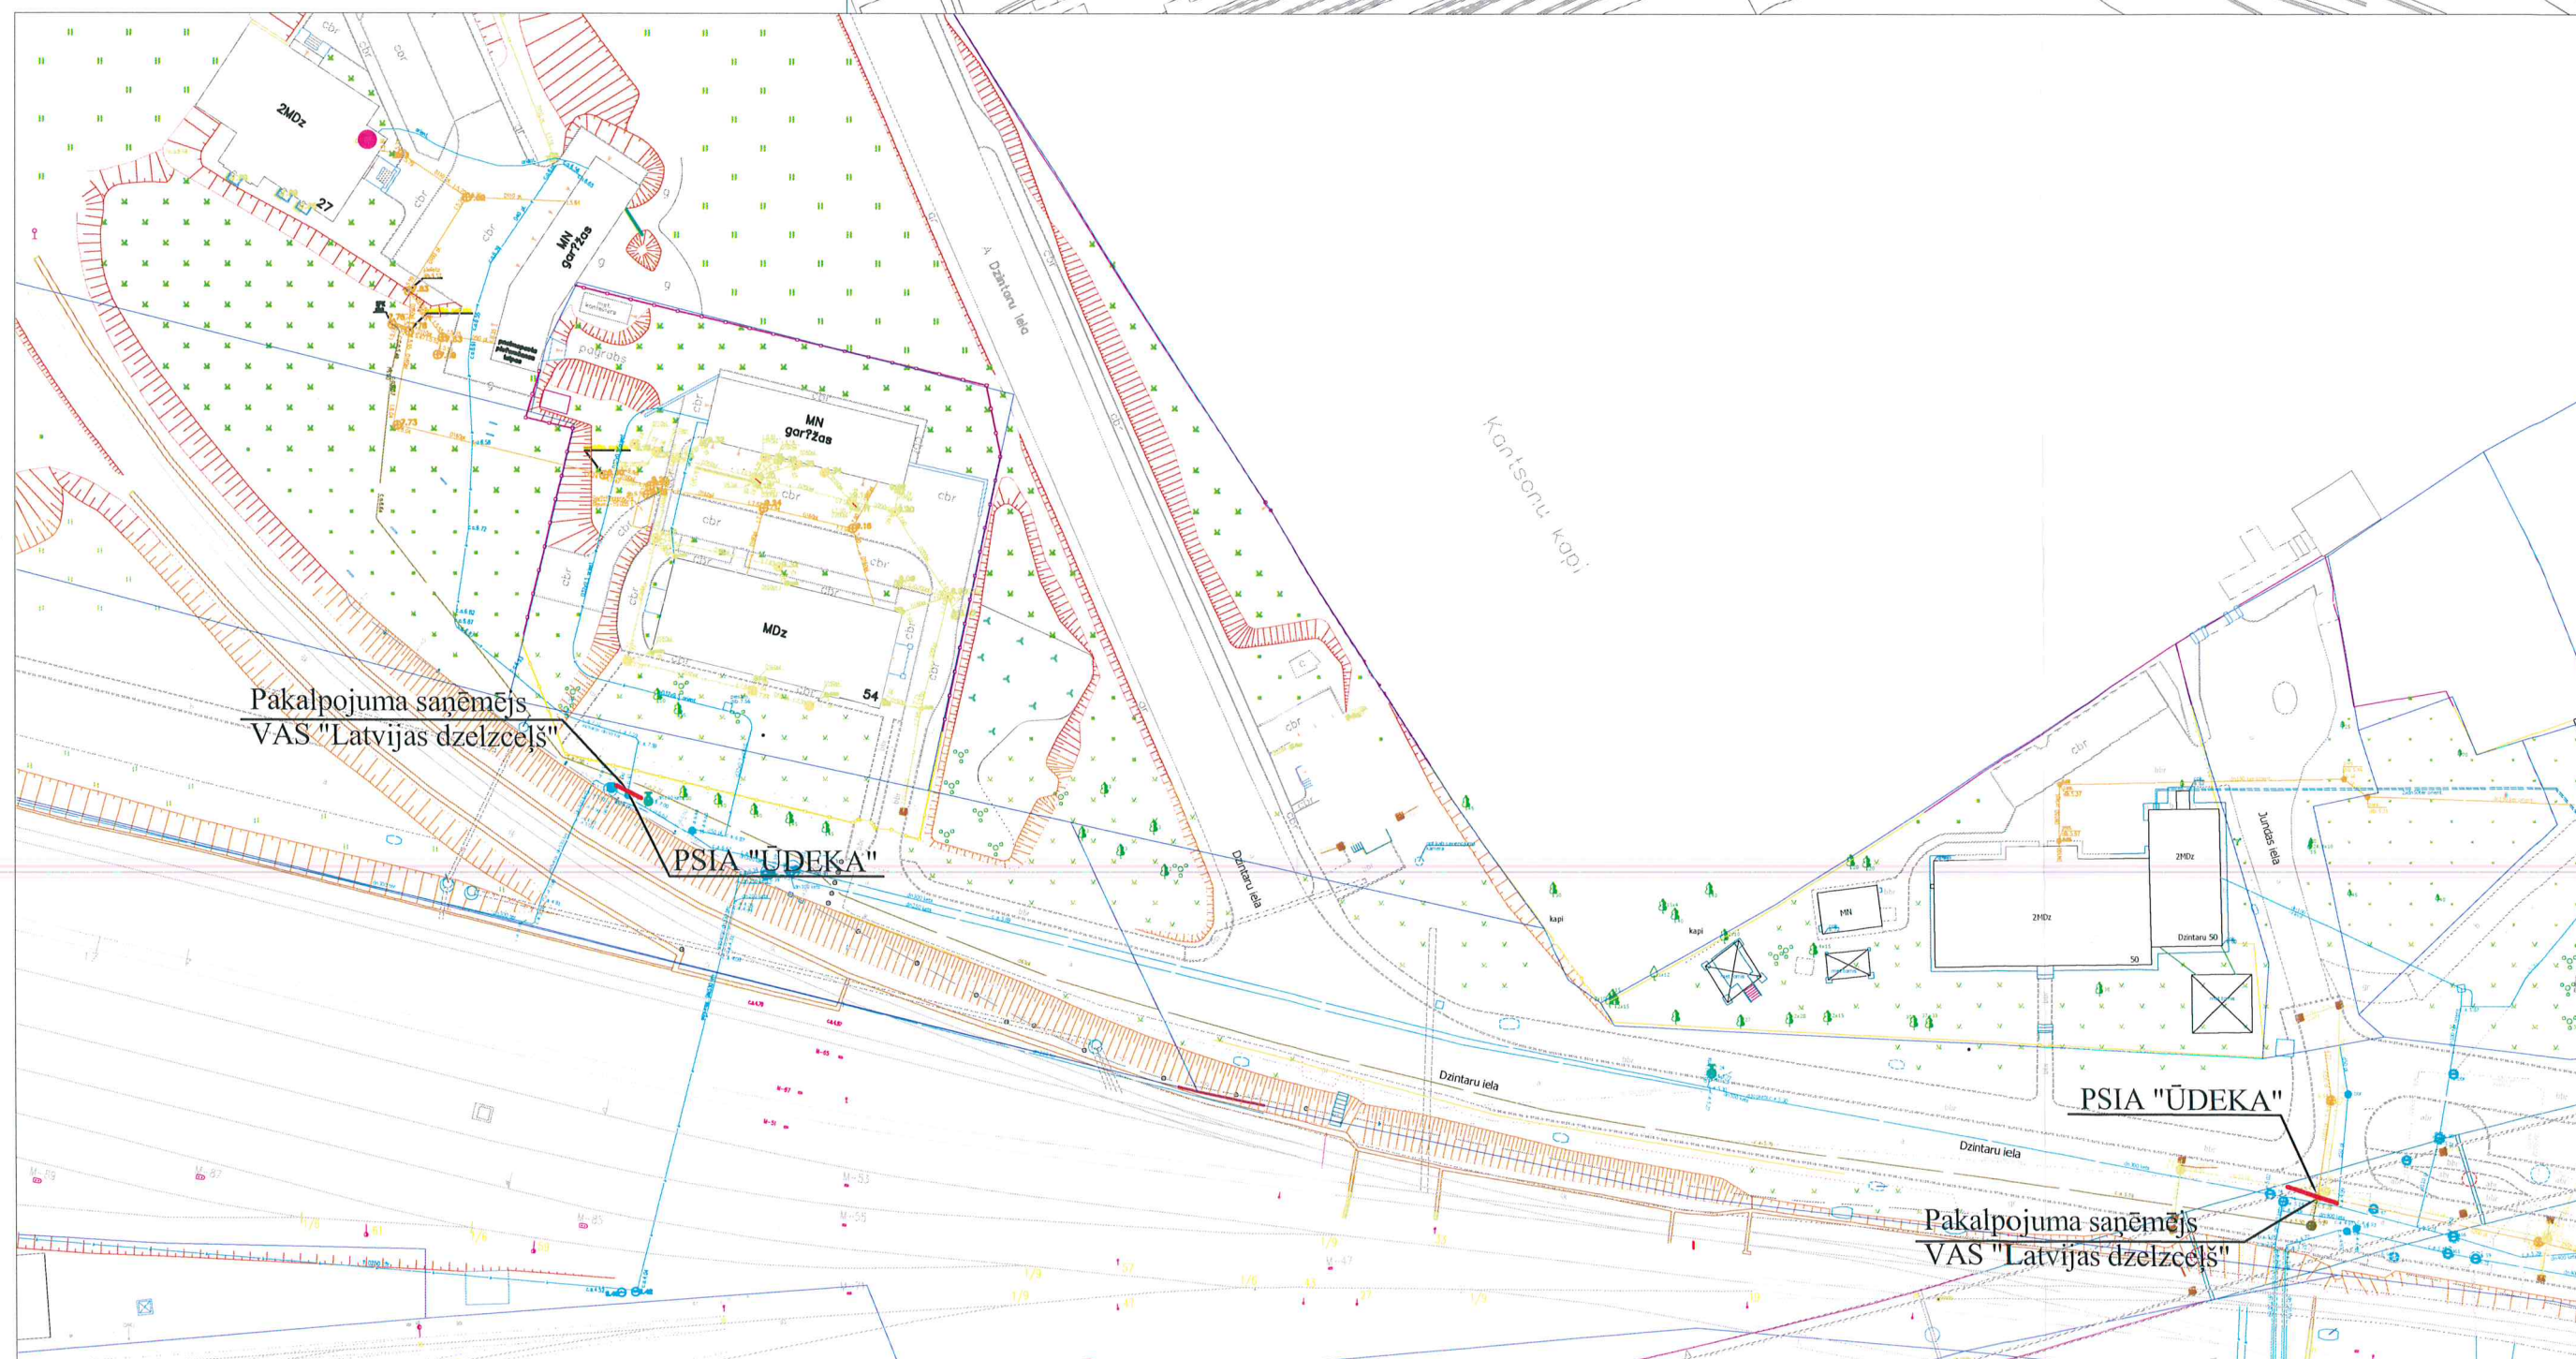


Akts par piederības robežu noteikšanu

ūdensvadam un
sadzīves kanalizācijai
Dzintaru iela 27, Ventspilī
VAS "Latvijas dzelzceļš"

- Nekustamā īpašuma zemes gabala robeža
- Piederības robežas dalījuma līnija
- Ūdens patēriņa skaitītāja mezgls
- Ūdensvads
- Sadzīves kanalizācija
- Sadzīves kanalizācijas spiedvads
- Lietusūdens kanalizācija

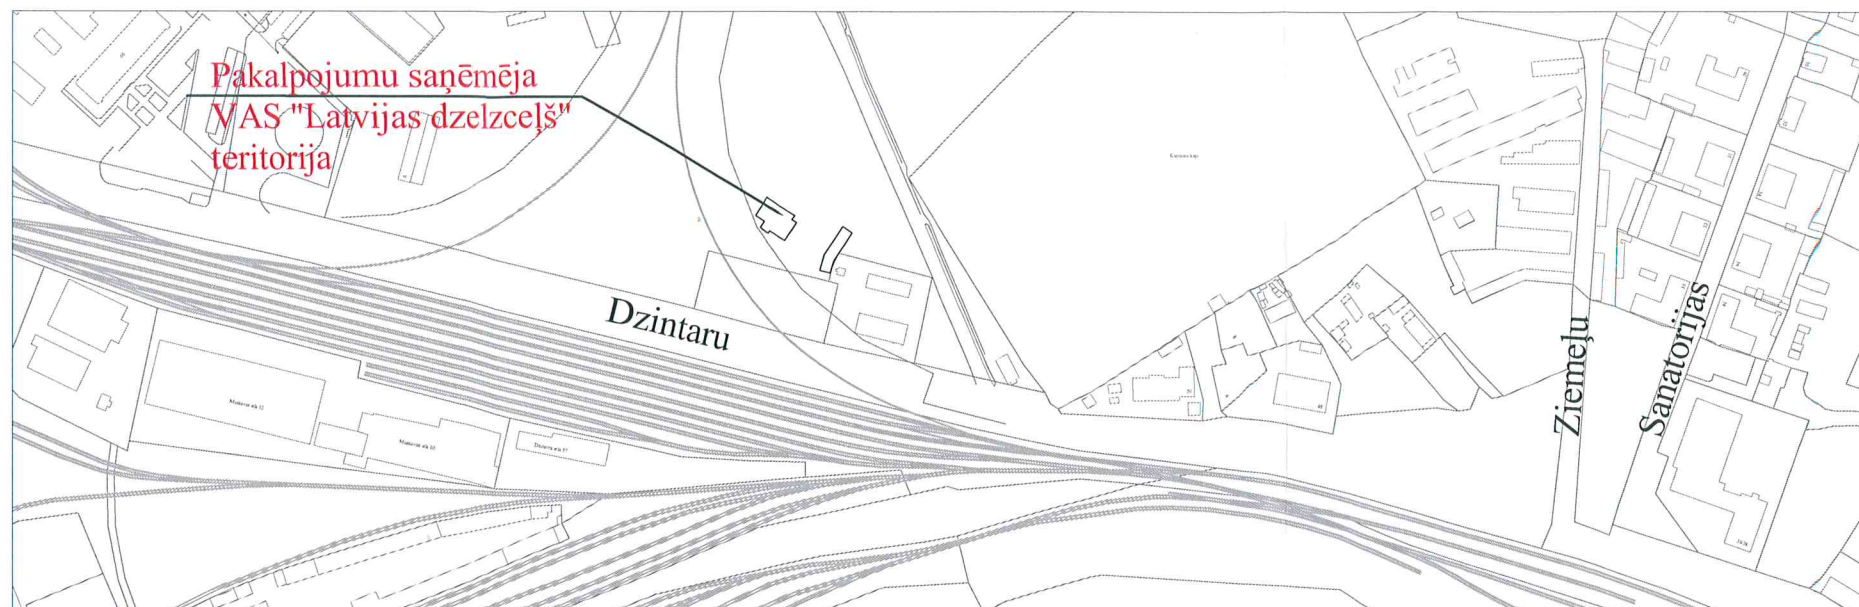

Pakalpojumu saņēmējs
VAS "Latvijas dzelzceļš"

PSIA "ŪDEKA"
Tehniskais direktors
G. Grube