



Objekta novietojuma shēma

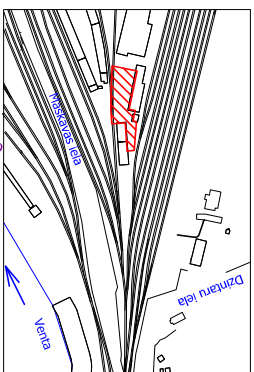

X = 364875
Y = 353975

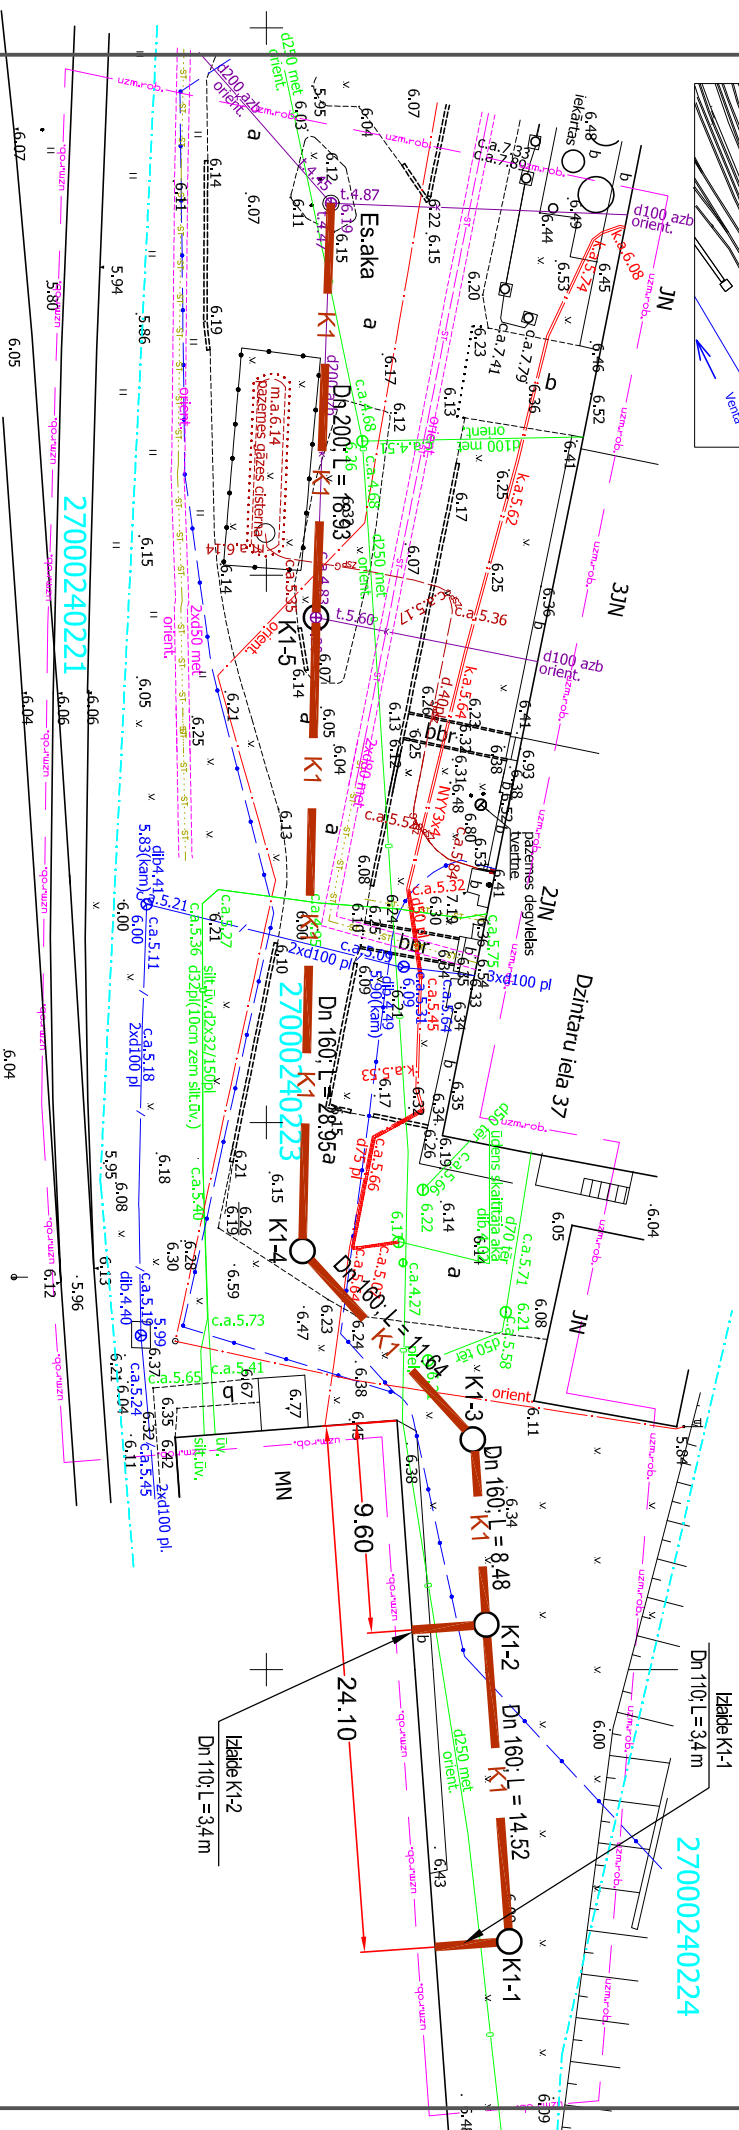

27000240202

27000240221

27000240224

Kanalizācijas aku centru koordinātes

APZ.	KOORDINĀTE X	KOORDINĀTE Y
Kanalizācija		
K1-1	364861.1001	354012.417
K1-2	364860.046	353997.938
K1-3	364859.433	353989.478
K1-4	364851.648	353980.872
K1-5	364852.269	353951.926

PIENĒMĒTIE APZĪMĒJUMI

K1 Projektējamā sadzīves kanalizācija

Pasūtītājs:	Valsts a/s "Latvijas dzelzceļš", reģ. Nr.40003032065 Gogoļa iela 3, Rīga, LV 1050	Pasūtītāja nosaukums:	Kanalizācijas vada izbūve nolikšanas ēkai
Projektētājs:	SIA "Ūdenssējis Serviss", Augustrozes iela 1c, Rīgā, LV 1026, BRA 8076-R	Lapas nosaukums:	Dzirnavu ielā 23, Ventspils
Pamatojums:	Uzņēmuma līgums Nr.L-2819/2017 no 2017.gada 11.decembra	Amats	Ģenerālpilns ar ūkt iekšējuma tīkliem
Projekta stadija	AK	Marka	Uzņēmuma vadītājs
ŪKT	ŪKT	Lapas Nr.	Paraksts
		Lapu skaits	Uzņēmuma vadītājs
		Izstrādāja	Ivars Kalniņš
			Tatjana Kuzmina
			Tatjana Kuzmina
			05.01.2018
			05.01.2018