


**Akts par piederības robežu noteikšanu**  
 ūdensvadam Naftas iela 17, Ventpilī  
 VAS "Latvijas dzelzceļš"

- Piederības robežas dalījuma līnija
- Ūdens patēriņa skaitītāja mezgls
- Ūdensvads

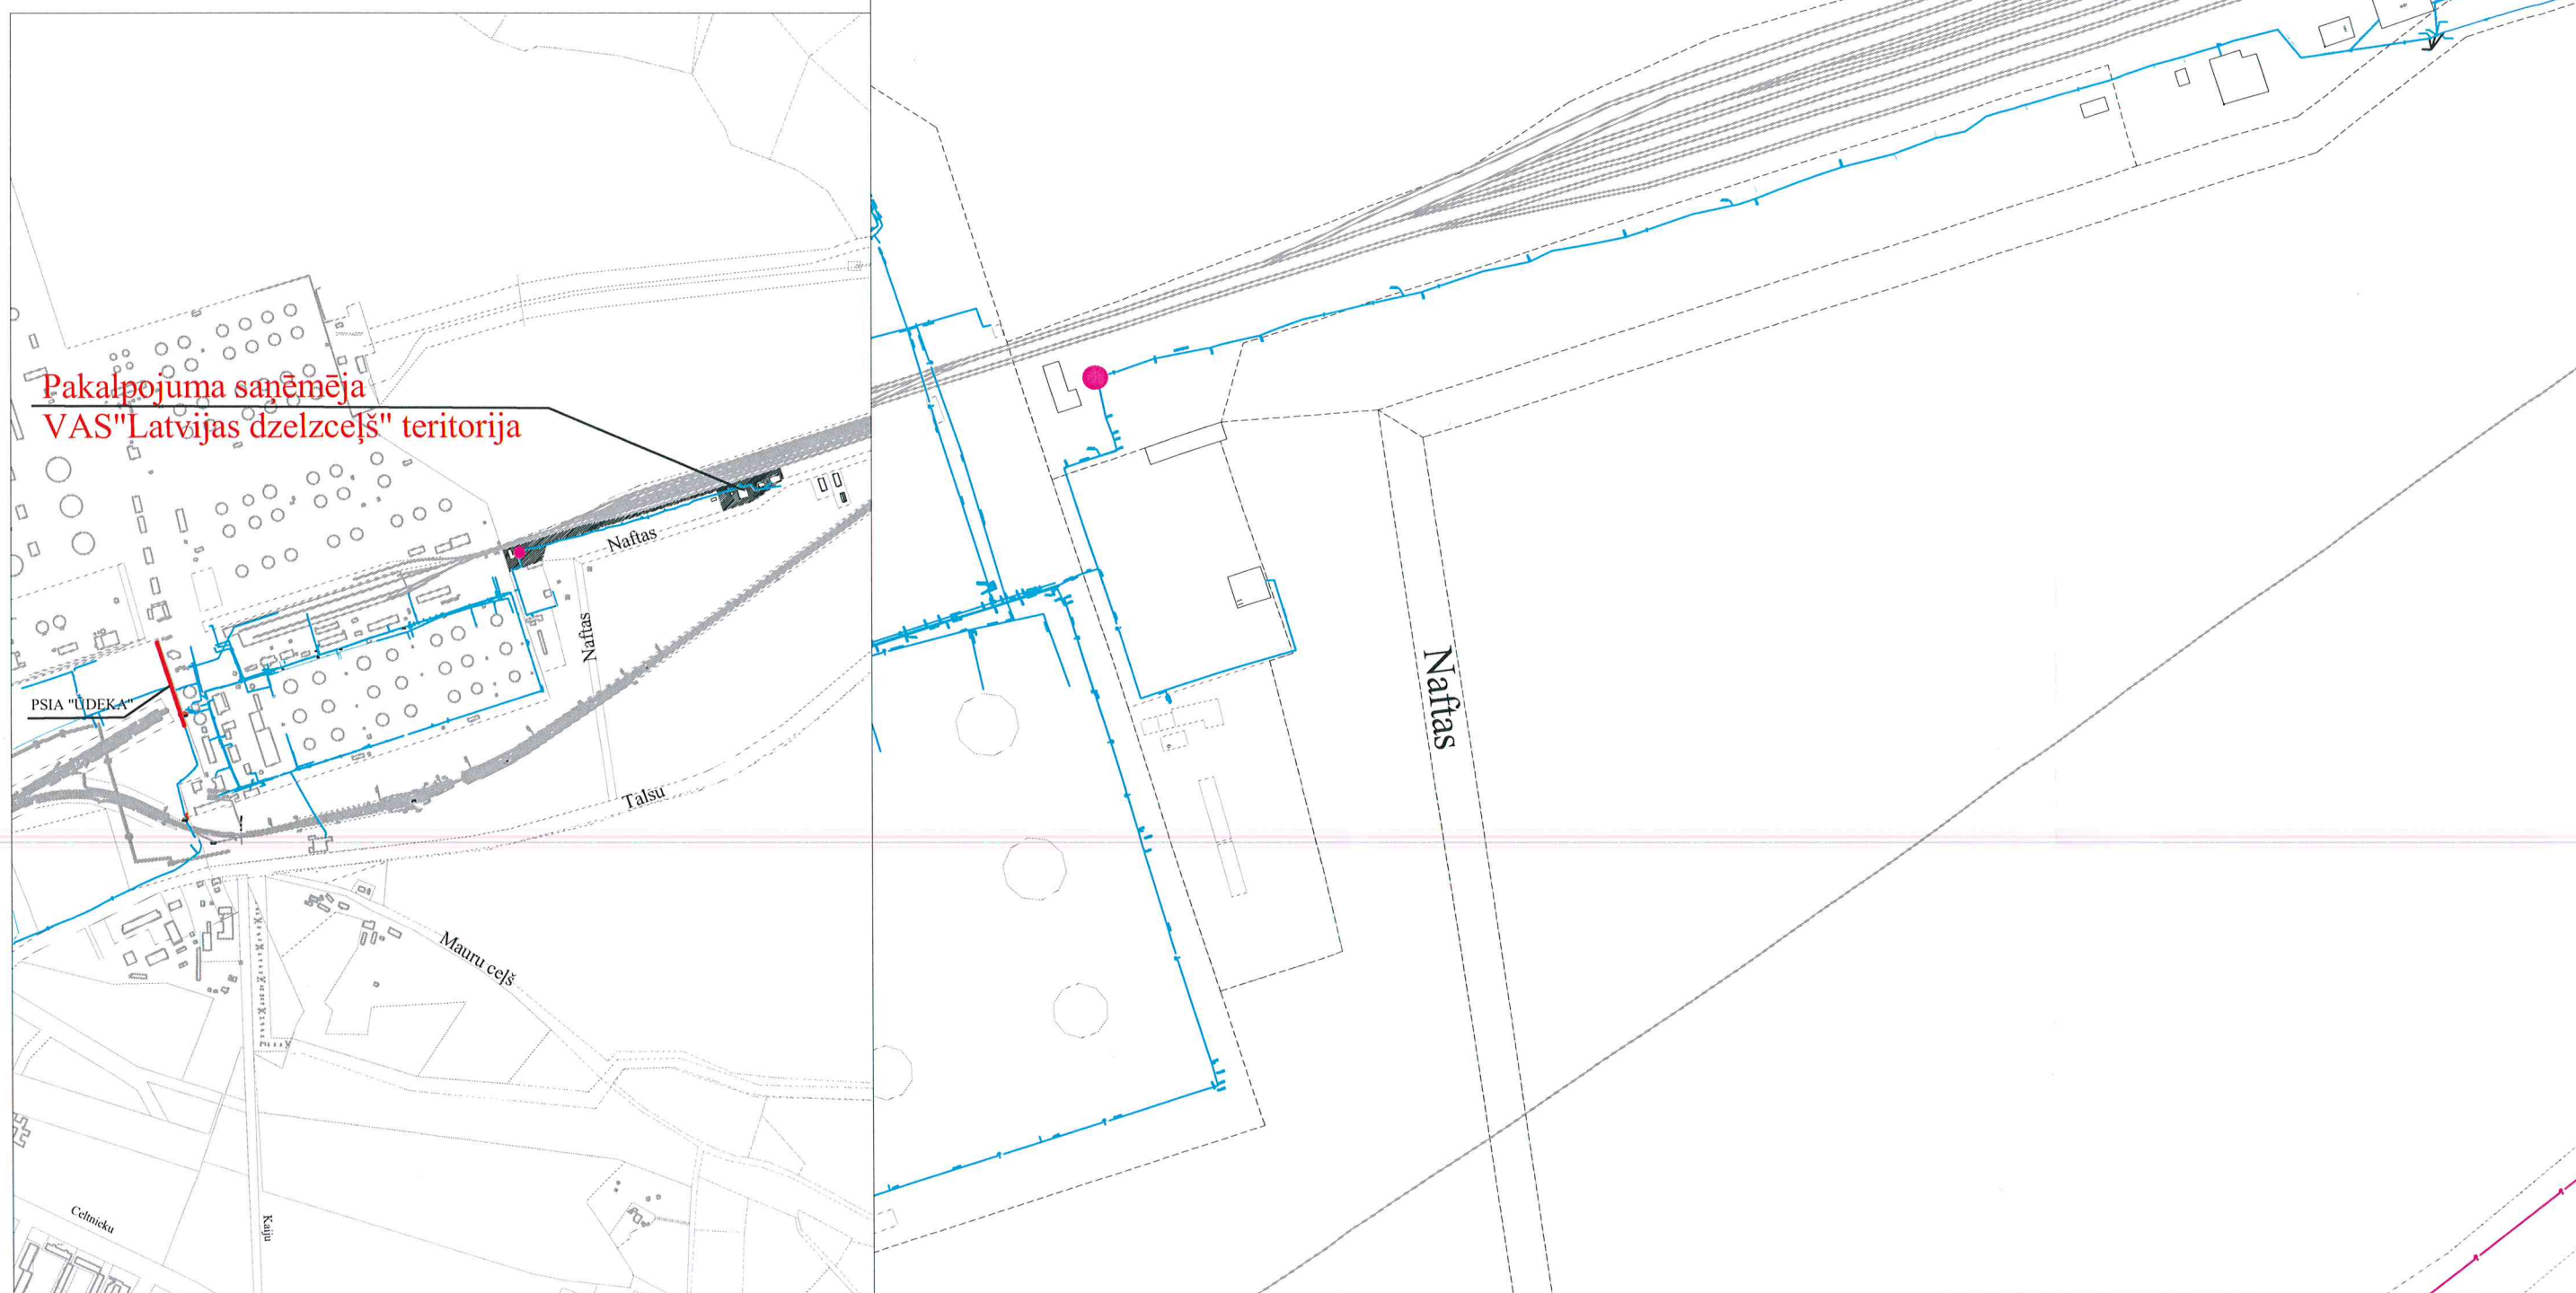

Pakalpojuma saņēmējs  
 VAS "Latvijas dzelzceļš"

PSIA "ŪDEKA"  
 Tehniskais direktors  
 G. Grūbe